




**Full Description:**

PROYECTO BASICO  
 CASTOR I, II, 64 apartamentos,  
 locales comerciales y garajes  
 PORT DES TORRENT, SANT JOSEP DE SA TALA A (ILLIBES)  
 BALEARS)

La edificación proyectada, a que se refiere esta Memoria, se destina a uso residencial colectivo, comercial y aparcamiento.  
 En la actualidad la parcela se sitúa en una zona urbana consolidada, aunque será necesario realizar los trabajos de urbanización de las aceras que delimitan la parcela.

Descripción  
 Con una superficie total de 22000 m<sup>2</sup>  
 Cuenta con acceso rodado, abastecimiento y producción de aguas por red general, suministro eléctrico, alumbrado público y telecomunicaciones, tal y como se detalla en plano de urbanización

Maria M

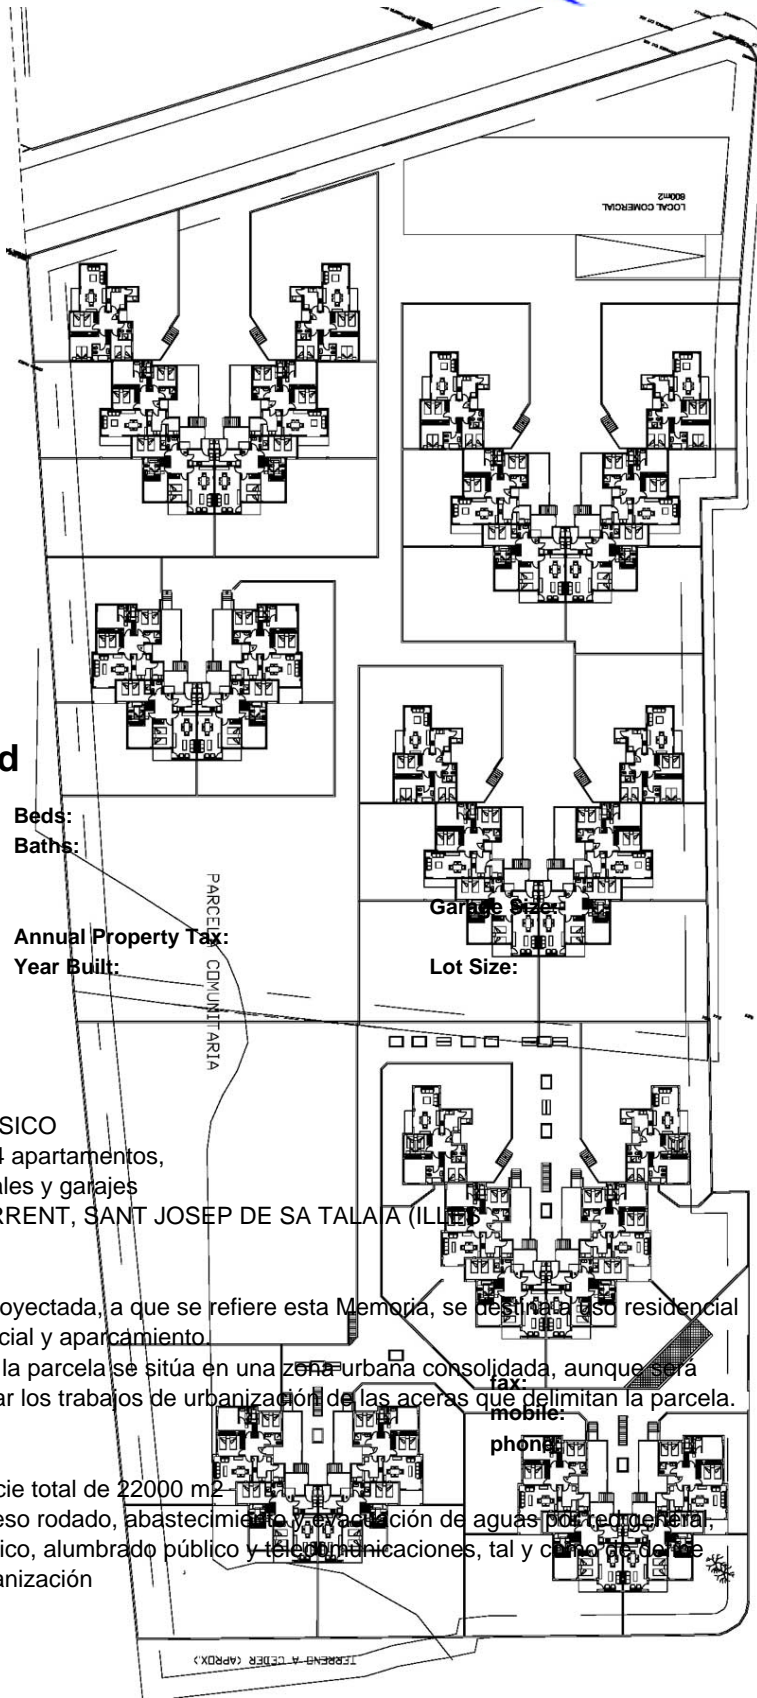

**Land**

Beds:  
 Baths:

Annual Property Tax:  
 Year Built:

PARCELA COMUNITARIA

Garaje  
 Lot Size:

tax:  
 mobile:  
 phone:

TERRENO A CEDER (APROX.)

